


KIDALISE SERVAGA LUMETÖKKEVÖRGU PAIGALDUS VALTSPLEKK-KATUSTELE

ORIMA®

VLE2H

- Kandurite max paigaldusvahe 1200 mm.
- Lumetõkke soovituslik paigalduskoht on maja seinajoonel või sellest kõrgemal. Räästale lähemale paigaldamisel tuleb kontrollida, kas konstruktsioonid lumekoormust taluvad.
- Arvestage paigaldamisel veebilehel www.orima.fi/ www.weckman.ee toodud ohutustoodete hooldus- ja kasutusjuhiseid, ühe ovaalse alusplaadiga VLE-kinnituskomplekti paigaldusjuhiseid ja juhendis RT 85-10708 esitatud nõudeid.

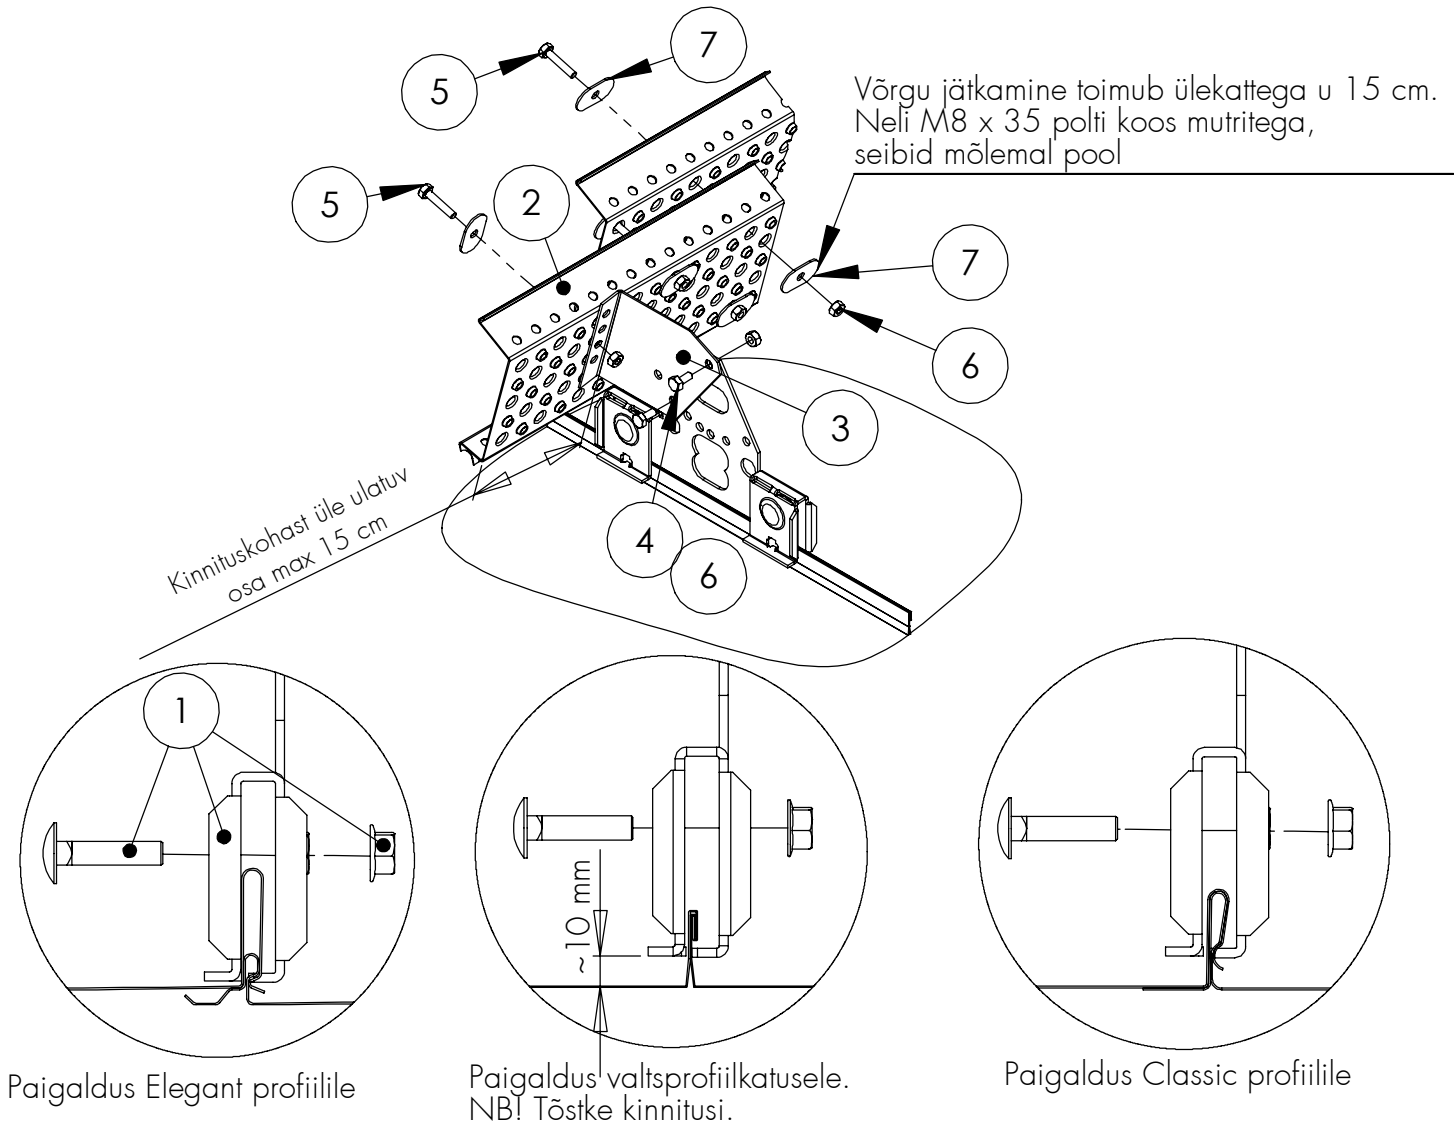

NR	OSA	TOOTENR	VLE2H tk
1	RIDAKINNITUSE PAIGALDUSKOMPLEKT	35640	3
2	LUMETÖKKEVÖRK 2,46 m	32190	1
3	VLE KINNITUSDETAIL	32140	3
4	KUUSKANTPOLT M8 x 16	17031	6
5	KUUSKANTPOLT M8 x 35	17051	7
6	KUUSKANTMUTTER M8	17021	13
7	OVAALNE SEIB	17060	11

Ridakinnituse paigalduskomplekt sisaldab ühte ridakinnitust, kahte polti M8 x 35 ja kahte äärikuga mutrit M8.
VLE kinnituskomplekt sisaldab ühte ovaalset alusplaati, kuuskantpolti M8 x 35 ja mutrit M8.

NB! Kasutada polte M8 8.8 (ISO 898).